




U.K.BOX

長尺U字溝KUS・KURの道路横断部に使用するボックスで、柵を介せず連続施工が可能です。
また、施工が容易になる基礎ブロックも用意しております。

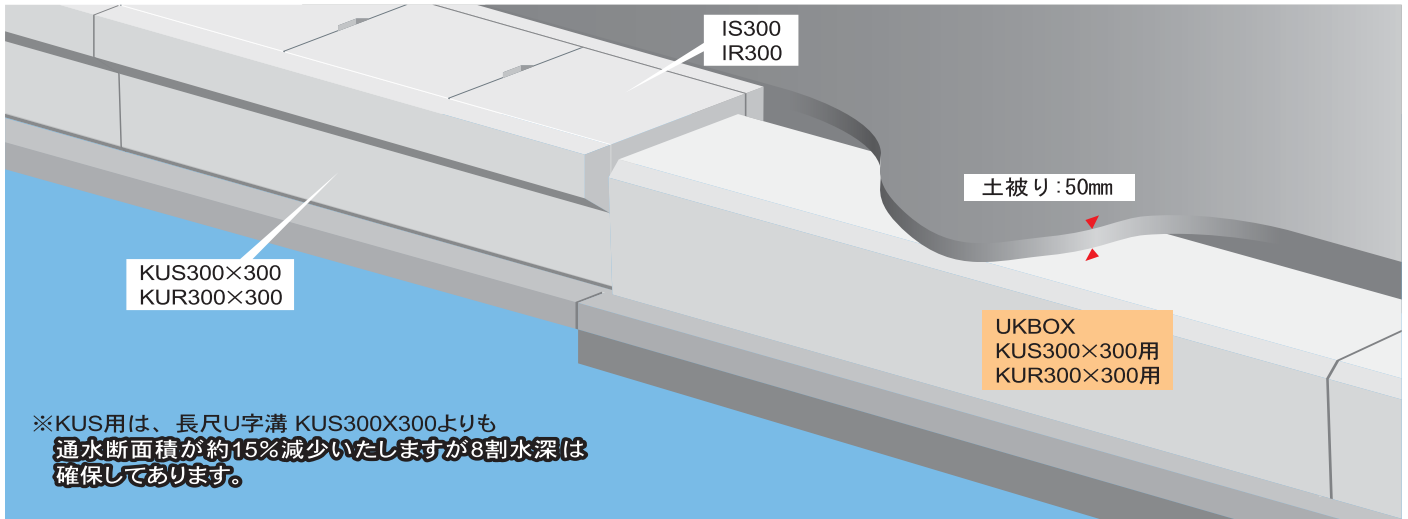


※KUS用は、長尺U字溝 KUS300X300よりも
通水断面積が約15%減少いたしますが8割水深は
確保してあります。

U. K. BOX

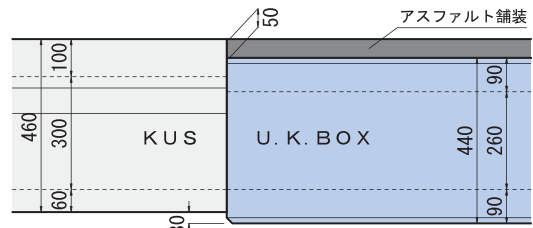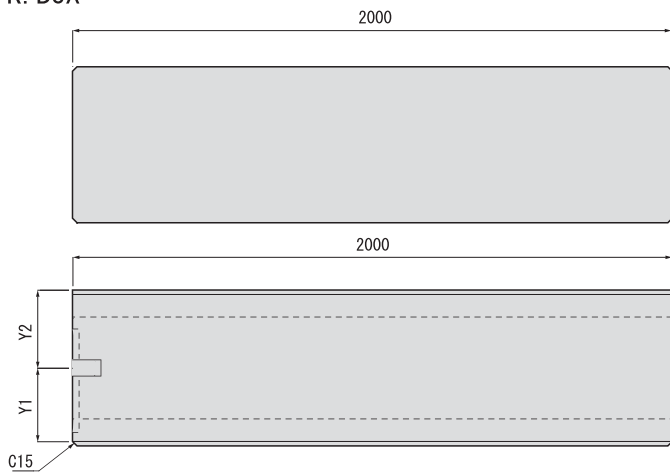


※長尺U字溝KUSに使用する際はUKボックスの基礎を
30mm下げて施工してください。

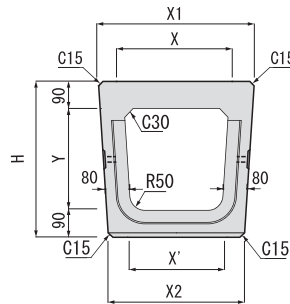

単位 (mm)

	呼び名	X	Y	X'	X1	X2	H	Y1	Y2	参考重量 (kg)
KUS用	300×300	295	260	260	467	408	440	235	205	585
	400×400	399	390	350	570	499	570	285	285	767

基礎ブロック

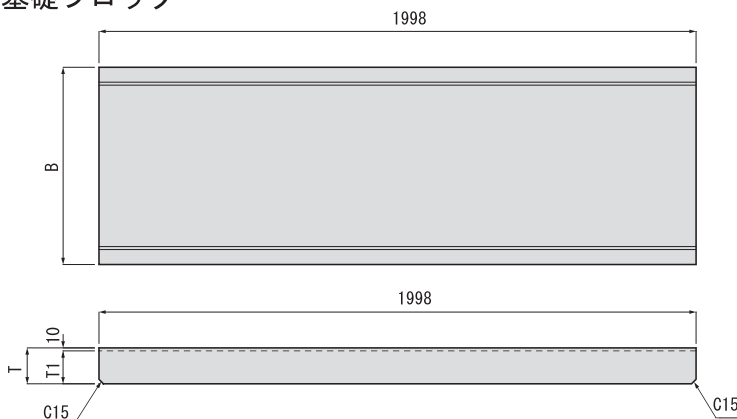

単位 (mm)

呼び名	B	B1	T1	T	参考重量 (kg)
300用	560	440	100	110	274
400用	660	540	110	120	354

