


# 鉄筋コンクリートL形 JIS A5372

幅員が3～4mの道路には250A。4～6mの道路は250B。6m以上の道路は300もしくは350の使用を標準とします。

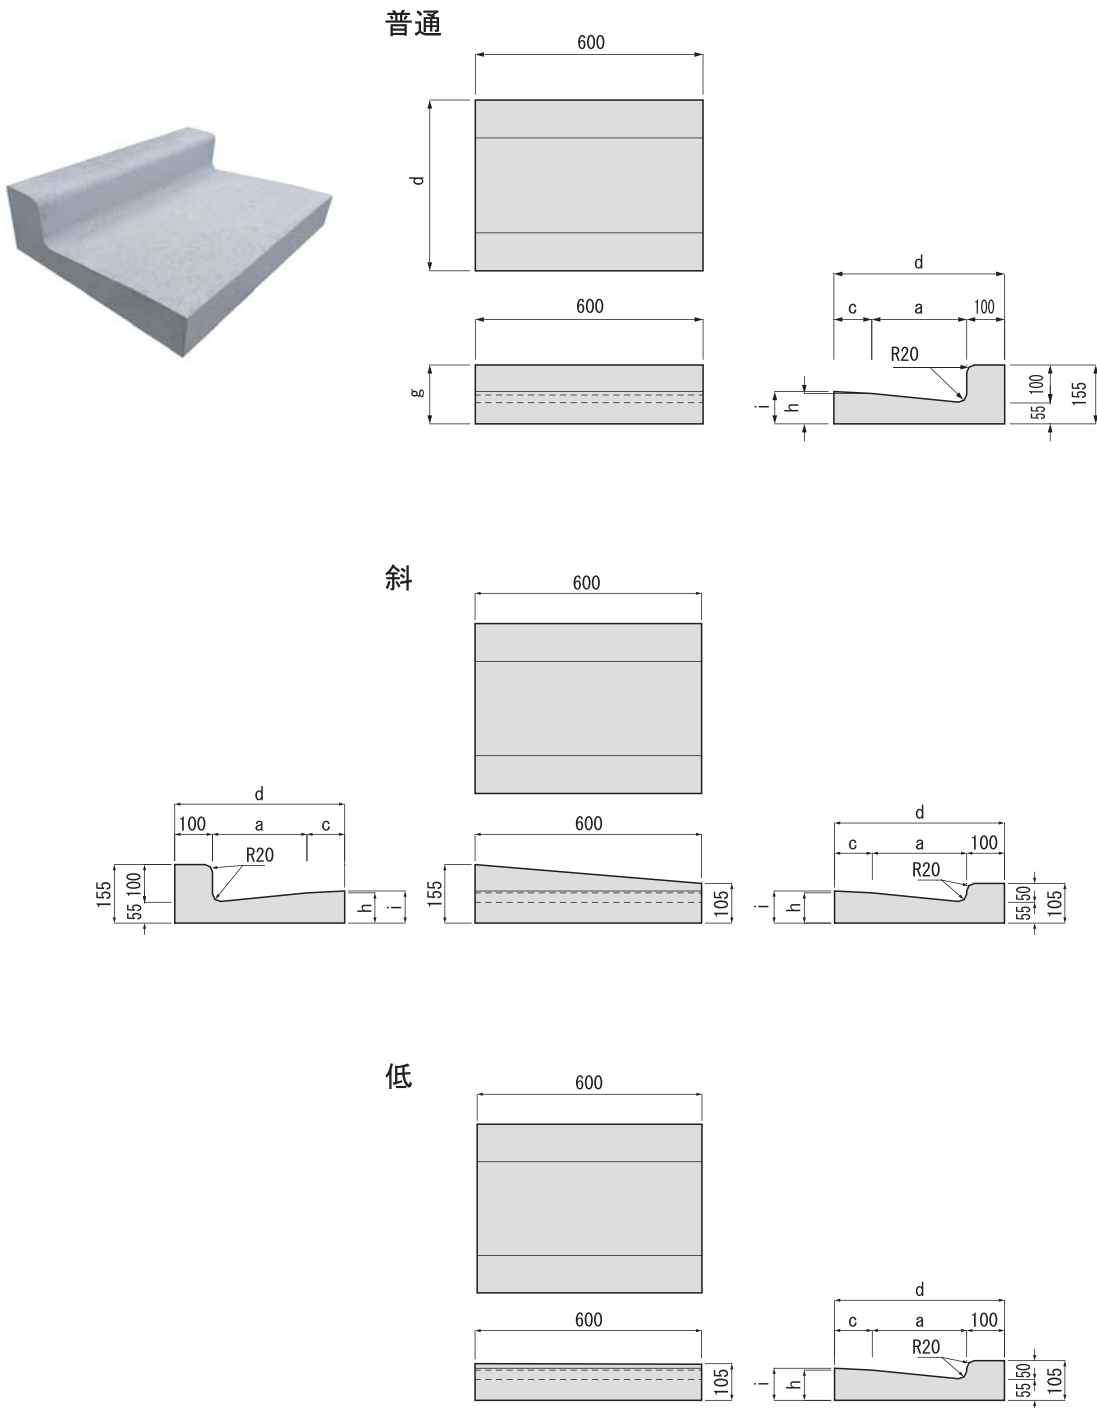

単位 (mm)

種類	記号	寸法					参考重量 (kg)		
		a	c	d	h	i	普通	斜	低
250A	RC250A	250	—	350	80	—	47	43	39
250B	RC250B	250	100	450	80	85	59	55	51
300	RC300	300	100	500	85	90	65	62	58
350	RC350	350	100	550	90	95	72	69	65