


FDパネル

フリードレンVⅡと併用する簡易土止めパネルです。



FDタイプVⅡ用

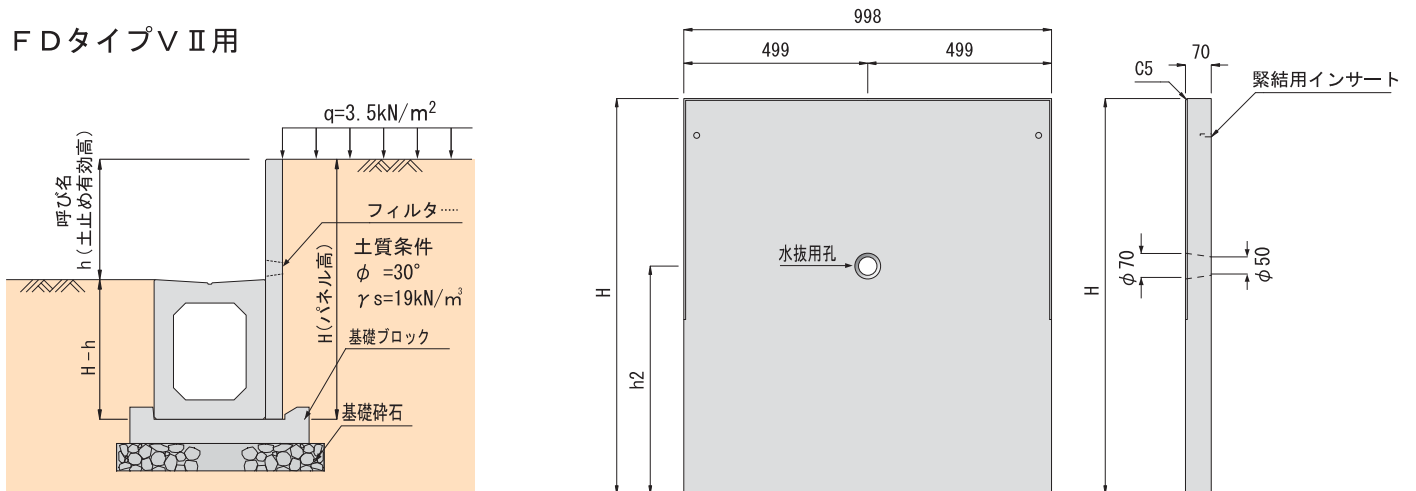

300×300用			
呼び名 h(土止め有効高)	寸法(mm)		参考重量(kg)
	H	h2	
h= 300	774	519	124
h= 400	874		140
h= 500	974		157
h= 600	1074		174
h= 700	1174		190
h= 800	1274		207
h= 900	1374		224
h=1000	1474		240

300×400用			
呼び名 h(土止め有効高)	寸法(mm)		参考重量(kg)
	H	h2	
h= 300	874	619	140
h= 400	974		157
h= 500	1074		173
h= 600	1174		190
h= 700	1274		207
h= 800	1374		223
h= 900	1474		240
h=1000	1574		257


300×500用			
呼び名 h(土止め有効高)	寸法(mm)		参考重量(kg)
	H	h2	
h= 300	974	719	157
h= 400	1074		173
h= 500	1174		190
h= 600	1274		207
h= 700	1374		223
h= 800	1474		240
h= 900	1574		257
h=1000	1674		273

400×400用			
呼び名 h(土止め有効高)	寸法(mm)		参考重量(kg)
	H	h2	
h= 300	892	637	143
h= 400	992		160
h= 500	1092		176
h= 600	1192		193
h= 700	1292		210
h= 800	1392		226
h= 900	1492		243
h=1000	1592		260

400×500用			
呼び名 h(土止め有効高)	寸法(mm)		参考重量(kg)
	H	h2	
h= 300	992	737	160
h= 400	1092		176
h= 500	1192		193
h= 600	1292		210
h= 700	1392		226
h= 800	1492		243
h= 900	1592		260
h=1000	1692		276

基礎ブロック

★基礎ブロックは有効土止め高(h)の大小に関わらず必ず使用してください。

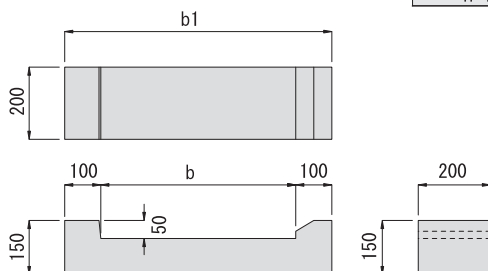

呼び名	寸法(mm)		参考重量(kg)
	b1	b	
水路幅300用	740	540	39
水路幅400用	860	660	44