


SPブロックⅢ型 (5分勾配・3分勾配)

5分・3分勾配に対応した大型積ブロックです。それぞれの勾配専用形状のため、積み上げるだけのスピーディーな施工が可能です。

標準施工断面図

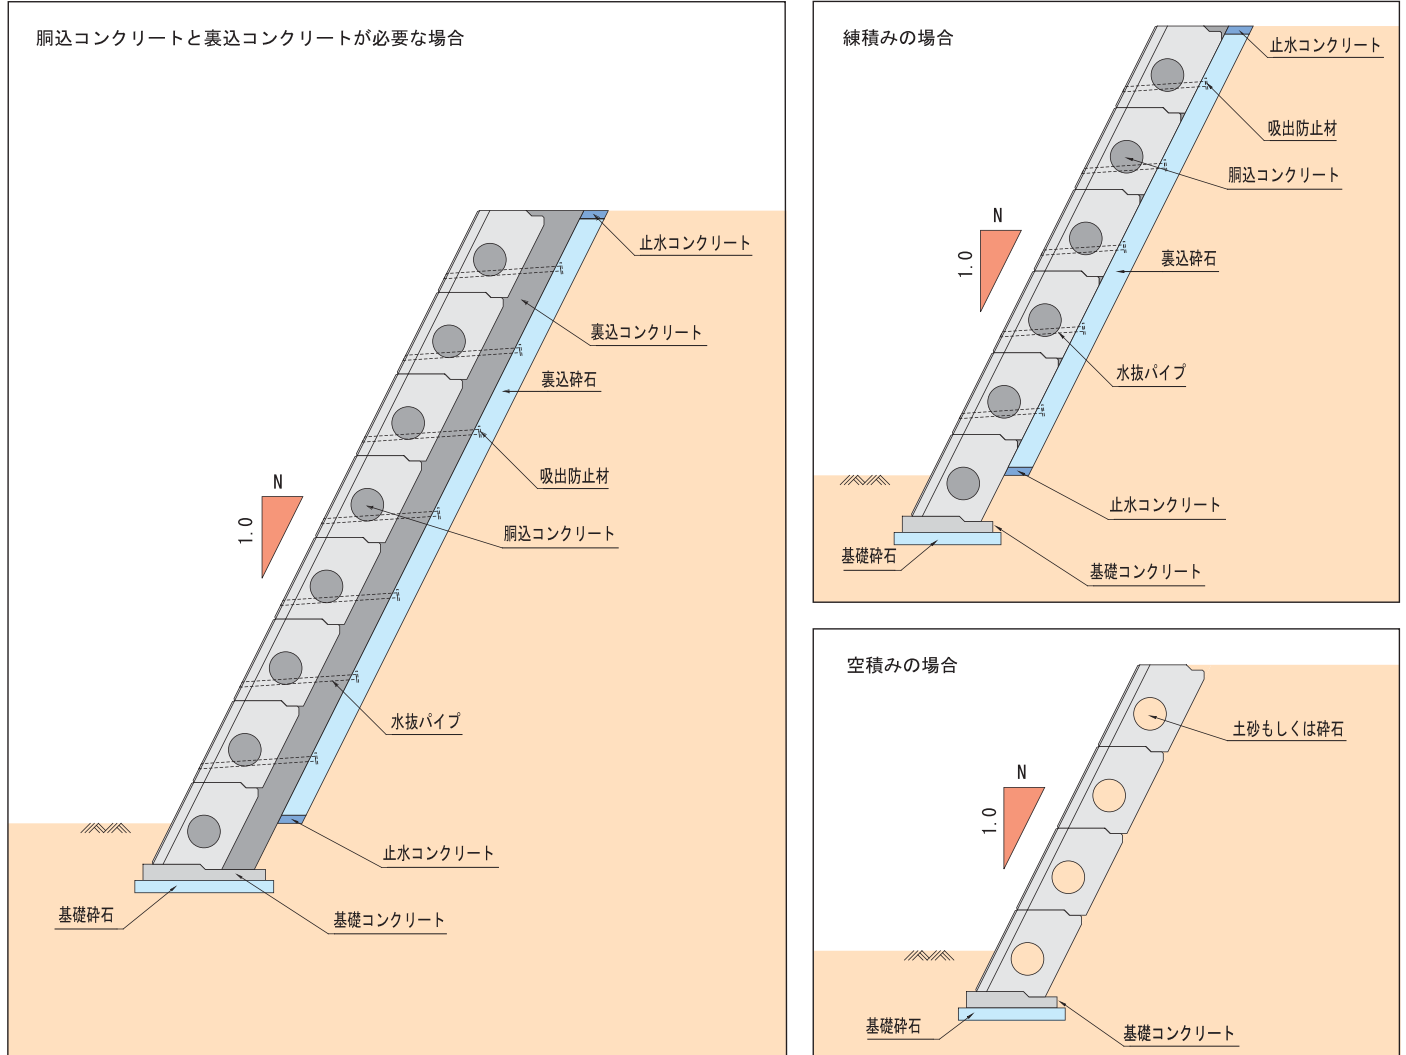

基礎部施工詳細図

